



Comune di
TERTENIA

Riqualificazione Urbana Realizzazione di un'area verde tra la via Roma e la via Corongiu

PROGETTO ESECUTIVO

PROGETTAZIONE

Il Responsabile del Servizio Pianificazione Urbanistica e Lavori Pubblici
Dott.ssa in Architettura del Paesaggio Nausicaa Monni

COMMITTENZA

Amministrazione Comunale
Il Sindaco
Giulio Murgia

Tavola

4

PARTICOLARI COSTRUTTIVI

aprile 2021


Comune di Tertenia Via Roma 173 08047 - Tertenia (NU)

C.F. 82000170918 P.I. 00200660918


PEC: protocollo@pec.comunetertenia.it Telefono: 0782908018

www.comunetertenia.it

PARTICOLARE COSTRUTTIVO CAMMINAMENTO PEDONALE E VARCO ACCESSO VIA CORONGIU

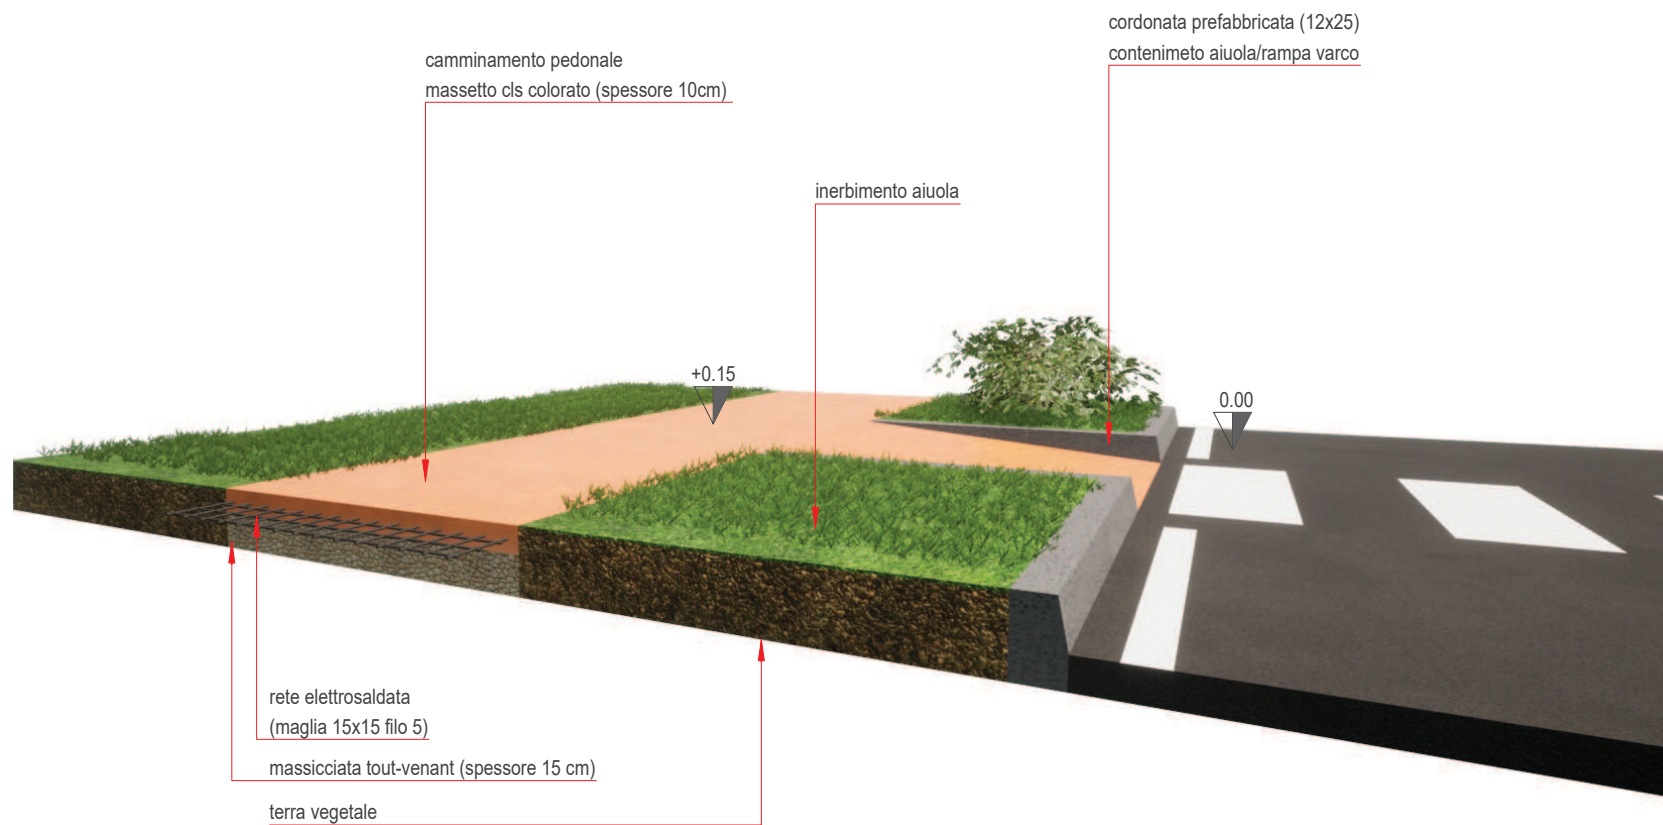

PARTICOLARE COSTRUTTIVO CAMMINAMENTO PEDONALE/AREA DI SOSTA SU VIA CORONGIU

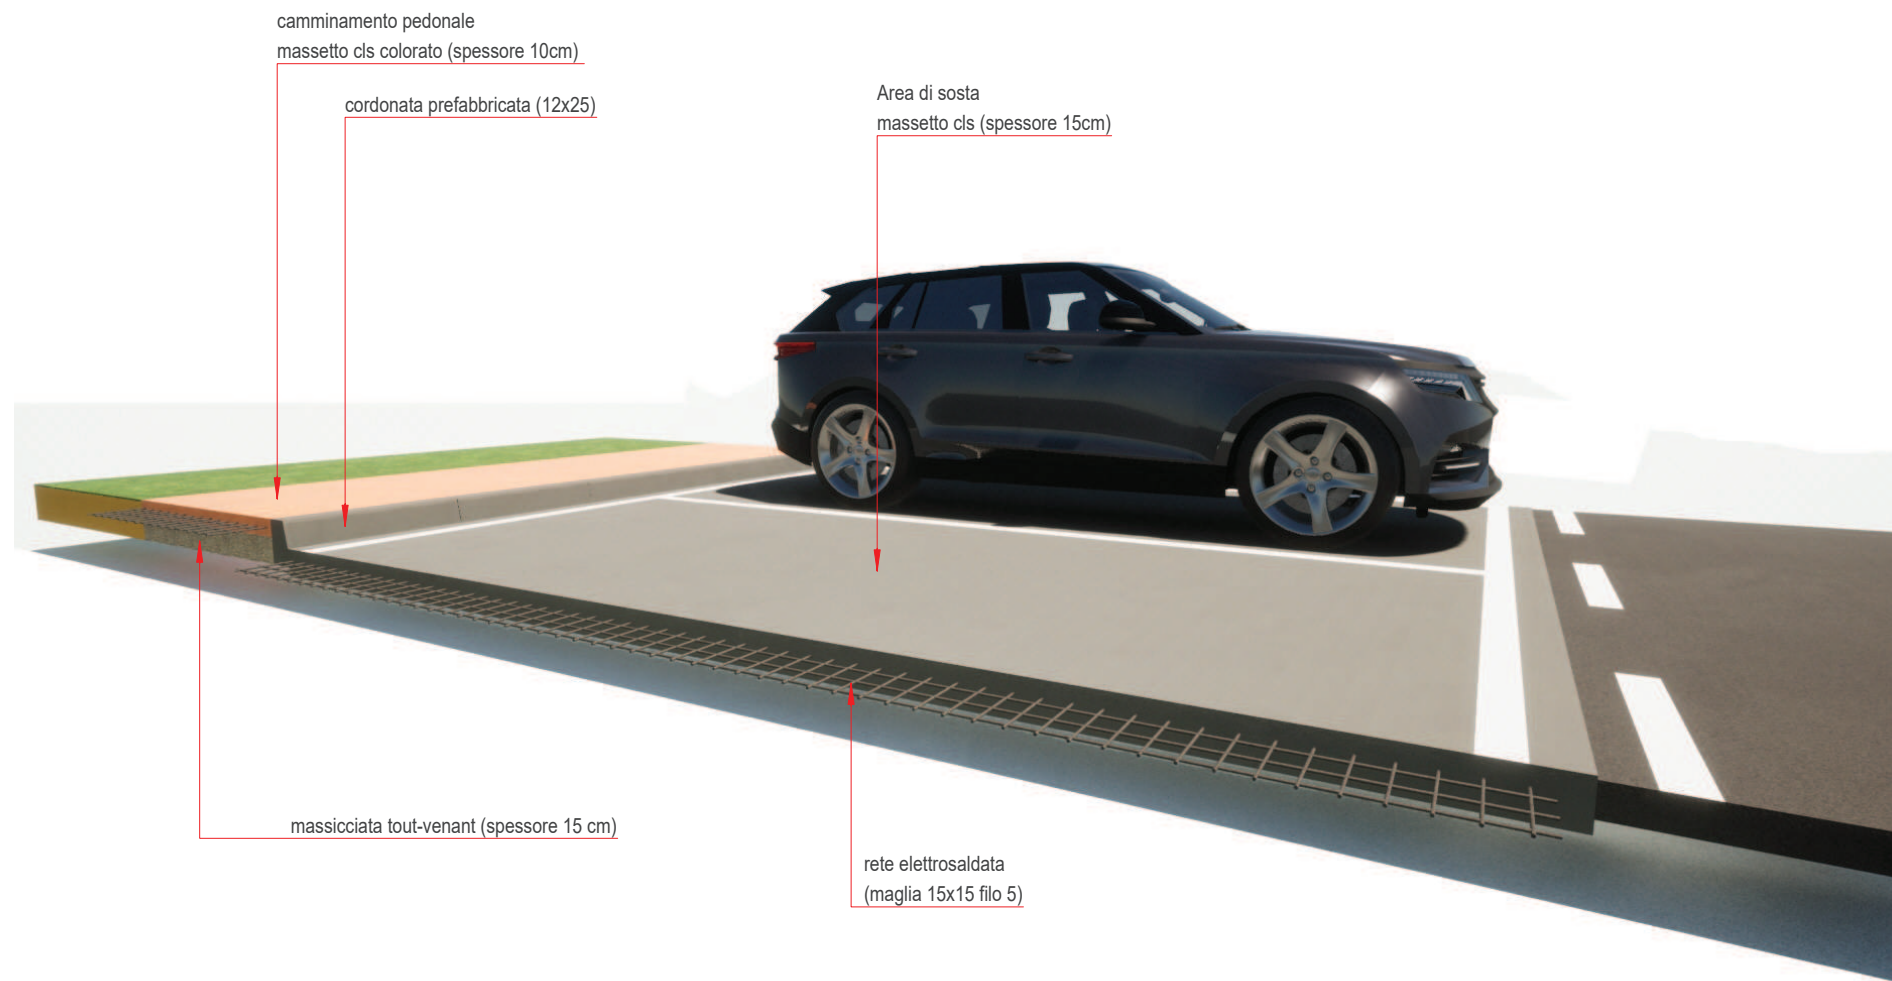

PARTICOLARE COSTRUTTIVO SCALINATA DI COLLEGAMENTO VIA ROMA/VIA CORONGIU

PARTICOLARE COSTRUTTIVO SCALINATA DI COLLEGAMENTO VIA ROMA/VIA CORONGIU

